



COMUNE DI PESCANTINA

LAVORI DI RIQUALIFICAZIONE E MESSA IN SICUREZZA VIABILITÀ COMUNALE
E REALIZZAZIONE PERCORSO PEDONALE DI COLLEGAMENTO
VIA MADONNA - VIA BUTTURINI
CUP J67H23000450004


2° STRALCIO
RIQUALIFICAZIONE E MESSA IN SICUREZZA DELLA VIABILITÀ
IN VIA MOLETTI E IN VIA DELLA FILANDA

PROGETTO ESECUTIVO
ELABORATI GRAFICI


Allegato:	RIQUALIFICAZIONE STRADALE E MESSA IN SICUREZZA PERCORSI PEDONALI IN VIA MOLETTI
B02	PLANIMETRIA DI INQUADRAMENTO E STATO ATTUALE

Data:	Il progettista:
Novembre 2024	Ing. Chiara Bissoli
Rev:	Il RUP:
00	
File:	Ing. Francesco Lacarbonara

PLANIMETRIA DI INQUADRAMENTO
scala 1:5000

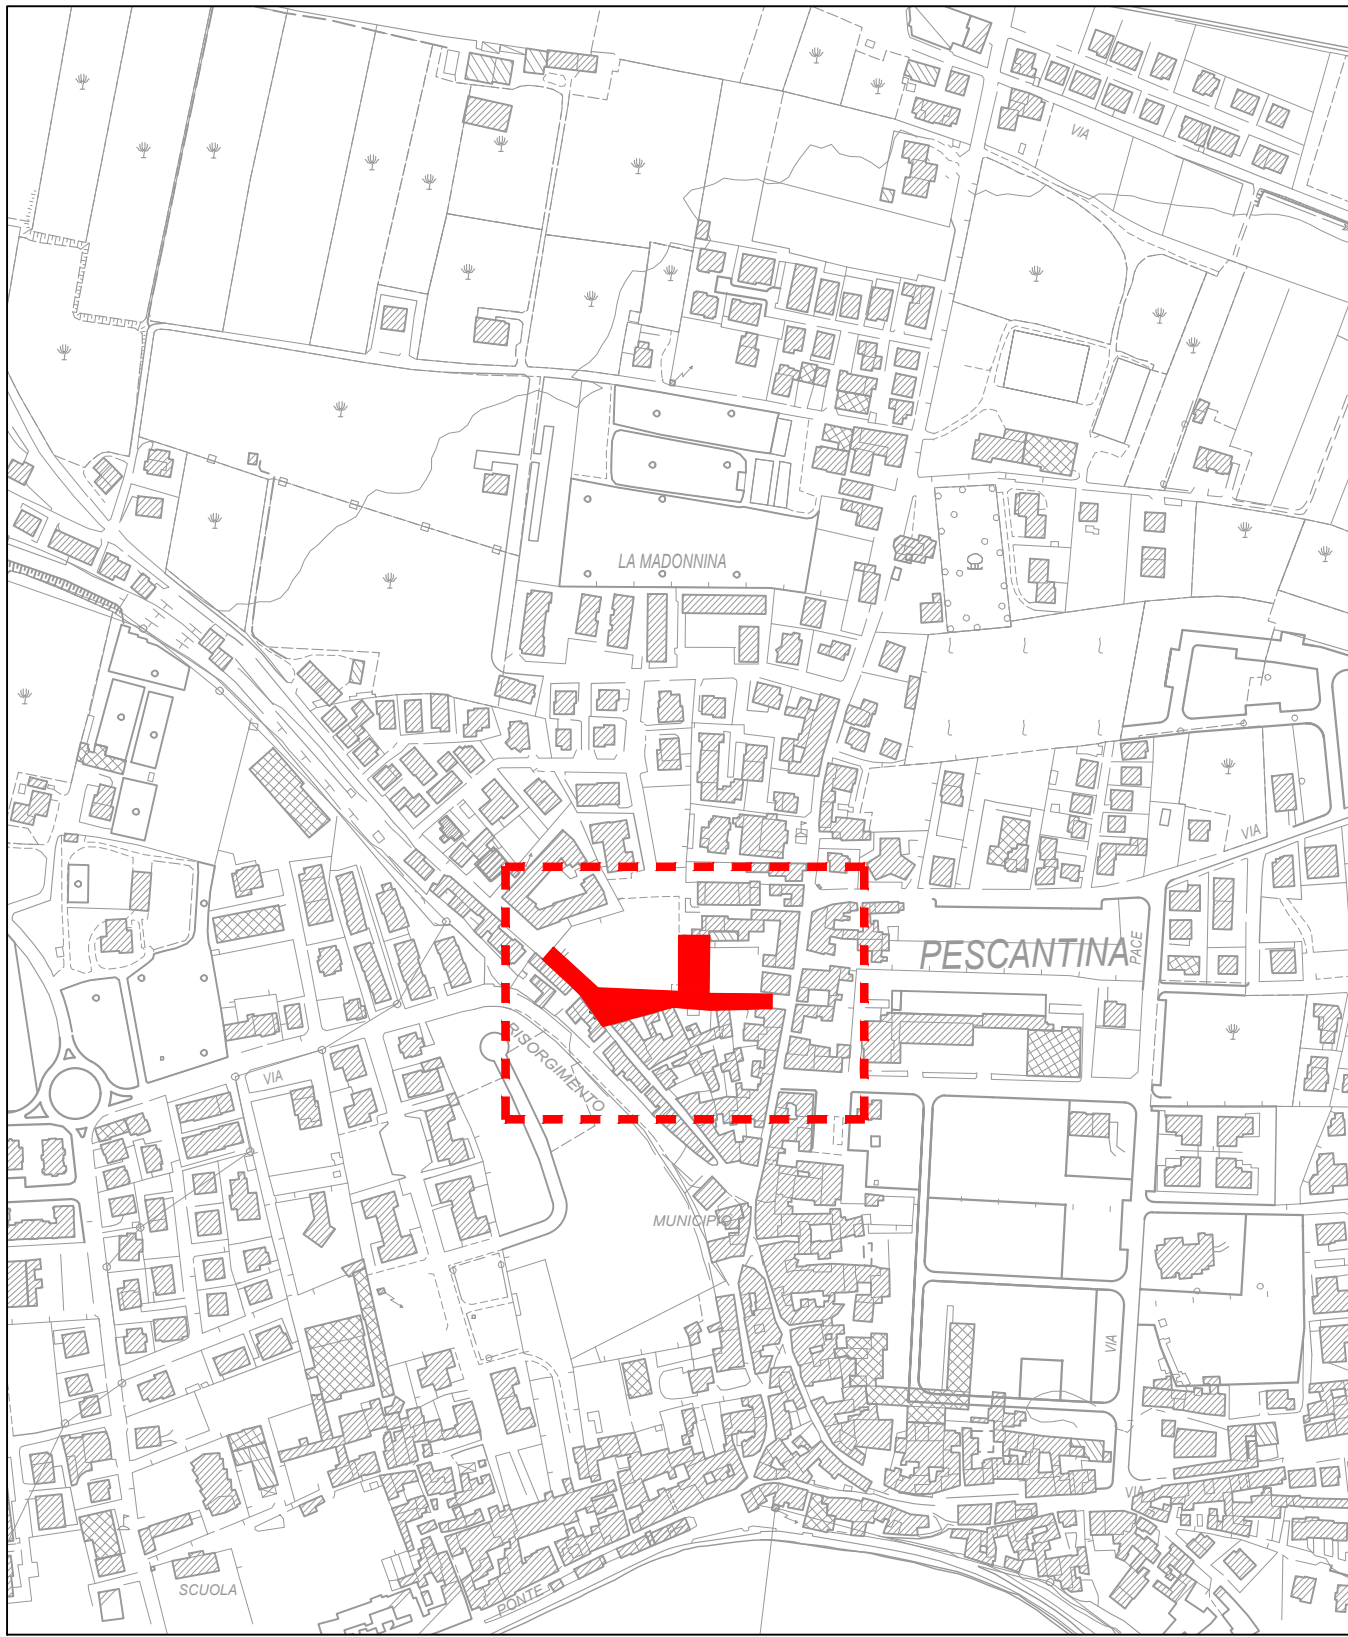

PLANIMETRIA STATO ATTUALE E RILIEVO PLANO-ALTIMETRICO
scala 1:250

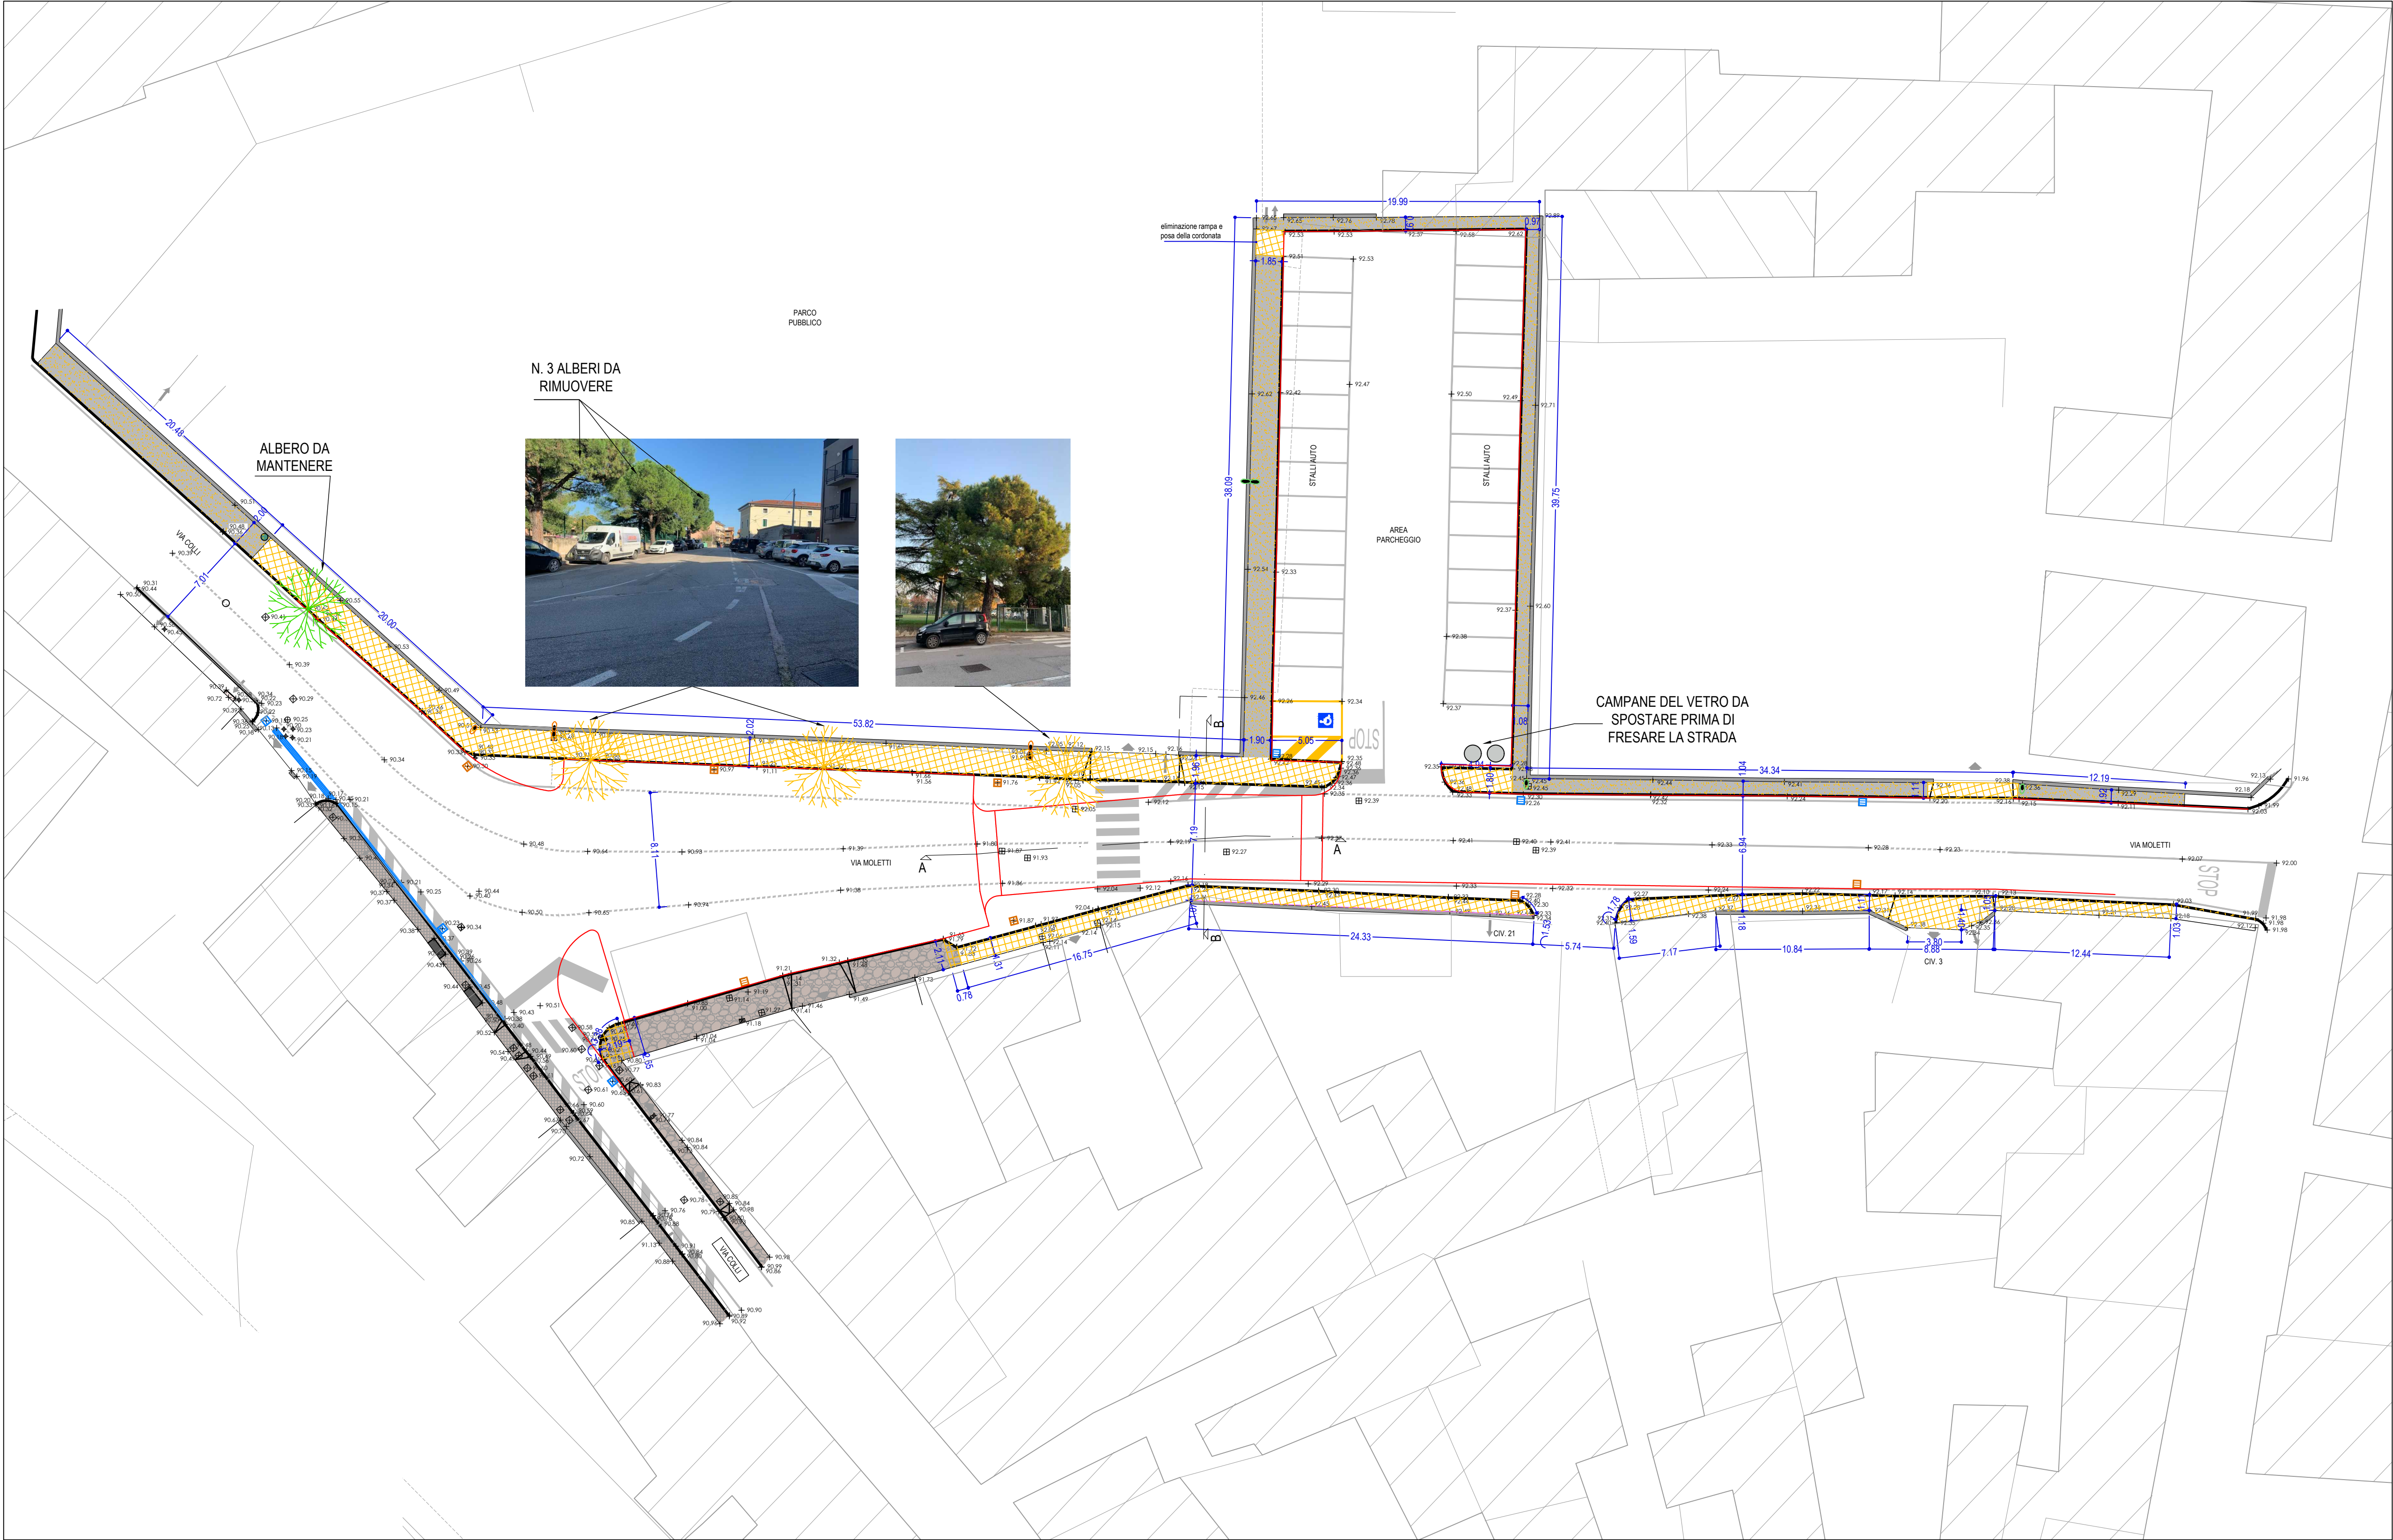

- LEGENDA
- OPERE DI PROGETTO
 - ACCESSI CARRAI
 - QUOTE RILEVATE
 - FABBRICATI
 - MURETTI DI RECINZIONE
 - MARCIAPIEDE IN ASFALTO - RIMOZIONE PAVIMENTAZIONE
 - MARCIAPIEDE IN ASFALTO - RIMOZIONE COMPLETA
 - PAVIMENTAZIONE ESISTENTE IN PORFIDO
 - PAVIMENTAZIONE ESISTENTE IN LASTRE DI PORFIDO - RIMOZIONE COMPLETA
 - PAVIMENTAZIONE ESISTENTE IN LASTRE DI PORFIDO
 - CADITOIA A GRIGLIA DA MANTENERE
 - CADITOIA A GRIGLIA DA RIMUOVERE
 - CHIUSSI SOTTOSERVIZI
 - ARMADIO STRADALE
 - ALBERATURA DA RIMUOVERE
 - ALBERATURA DA TENERE
 - ILLUMINAZIONE PUBBLICA
 - LAMPIONI CON CORPO ILLUMINANTE SINGOLO O DOPPIO
 - LAMPIONE CON CORPO ILLUMINANTE SINGOLO O DOPPIO
 - LAMPIONE H.T. 5 M

